


【1期施工】

10/1 ~ 12/中旬

1期工事が9/17日～12月中旬（終了時期は未定）  
 工事は1番コート～3番コート、9番～11番コート、  
 17番コート・18番コート、壁打ち練習コート  
 工事中は4番コートは使用不可

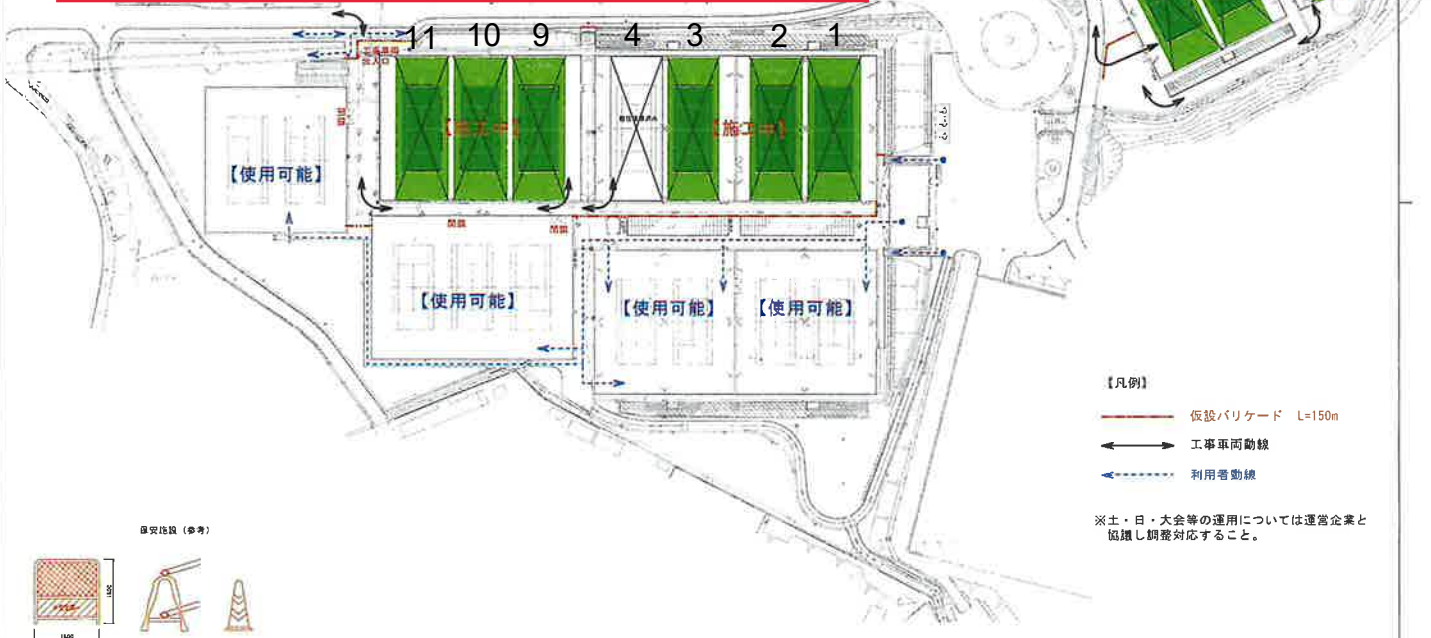


設計・設計共同 株式会社東洋建設事務所 TOYO ARCHITECTS & ENGINEERS, INC.		設計 2024.03.01	工事種別 体育施設改修工事	工事内容 体育施設改修工事（1期工事） 1コート 1コート 1コート	図面番号 (00)
---	--	------------------	------------------	---	--------------

【2期施工】

12/中旬 ~ 3/末

2期工事が12月中旬～3月末  
 工事は5番コート～7番コート、12番コート～16番コート  
 工事中は8番コートは使用不可

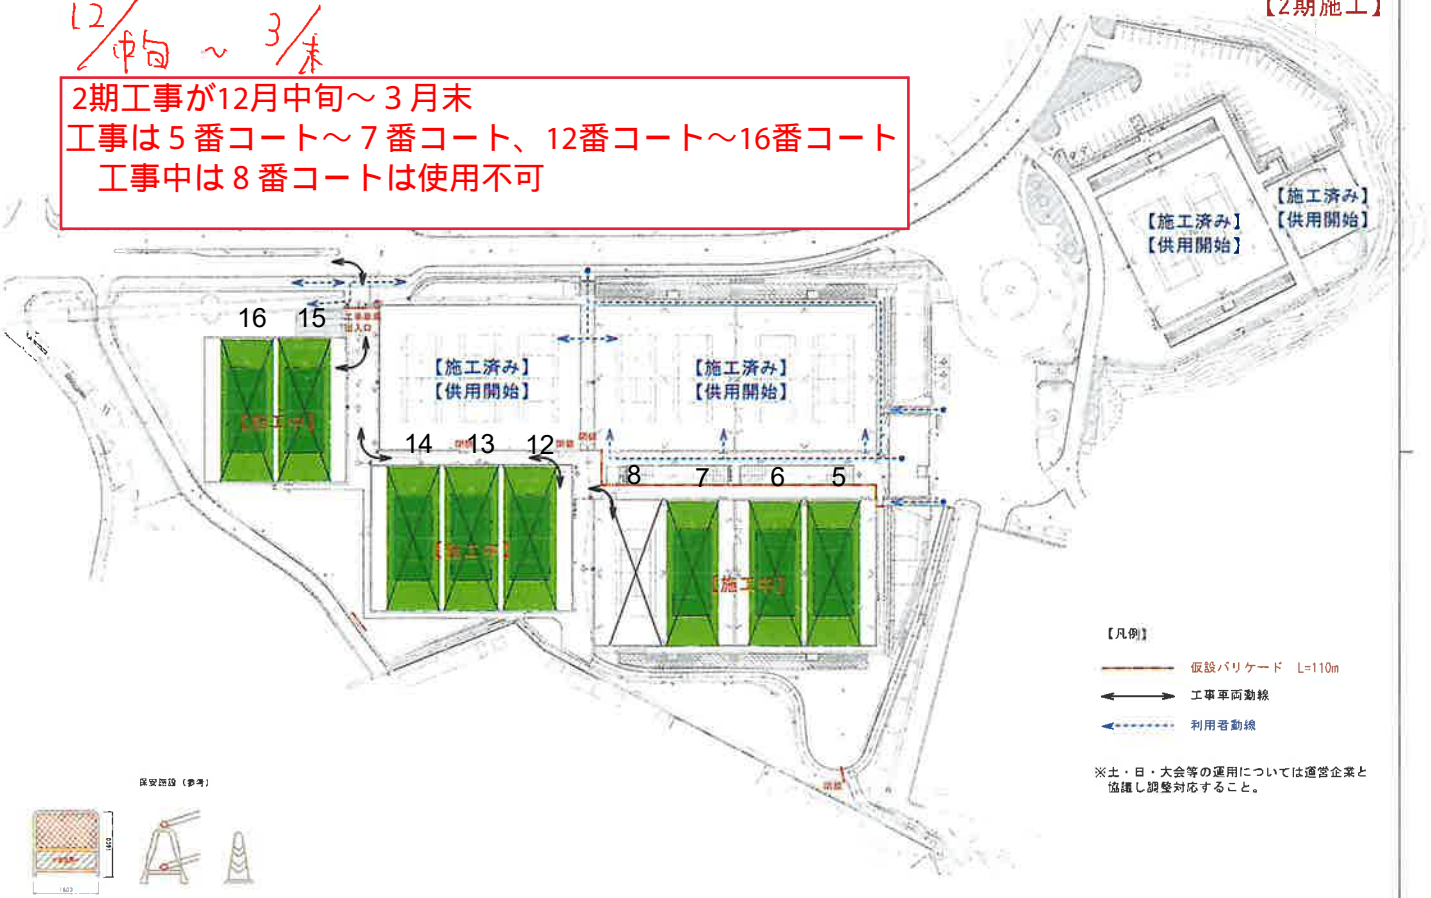

設計・設計共同 株式会社東洋建設事務所 TOYO ARCHITECTS & ENGINEERS, INC.		設計 2024.03.01	工事種別 体育施設改修工事	工事内容 体育施設改修工事（2期工事） 5コート 1コート 1コート	図面番号 (00)
---	--	------------------	------------------	---	--------------